
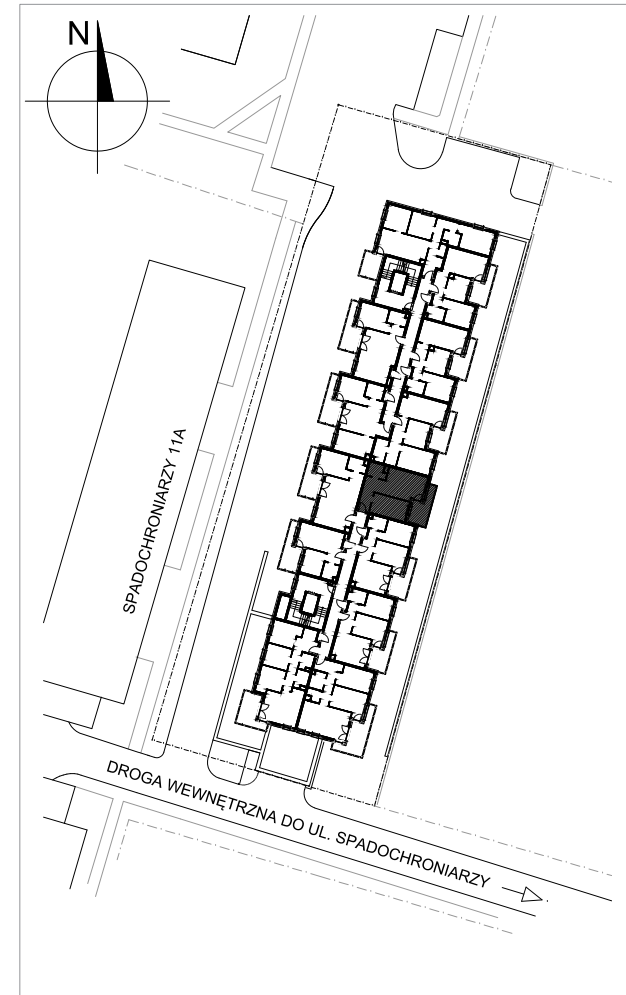


**BUDYNEK MIESZKALNY  
UL. SPADOCHRONIARZY 9C LUBLIN**

<b>44,53 M<sup>2</sup></b>	<b>POWIERZCHNIA</b>
<b>8</b>	<b>NR MIESZKANIA</b>
<b>1</b>	<b>PIĘTRO</b>
<b>2 POKOJE + AK</b>	<b>ROZKŁAD</b>

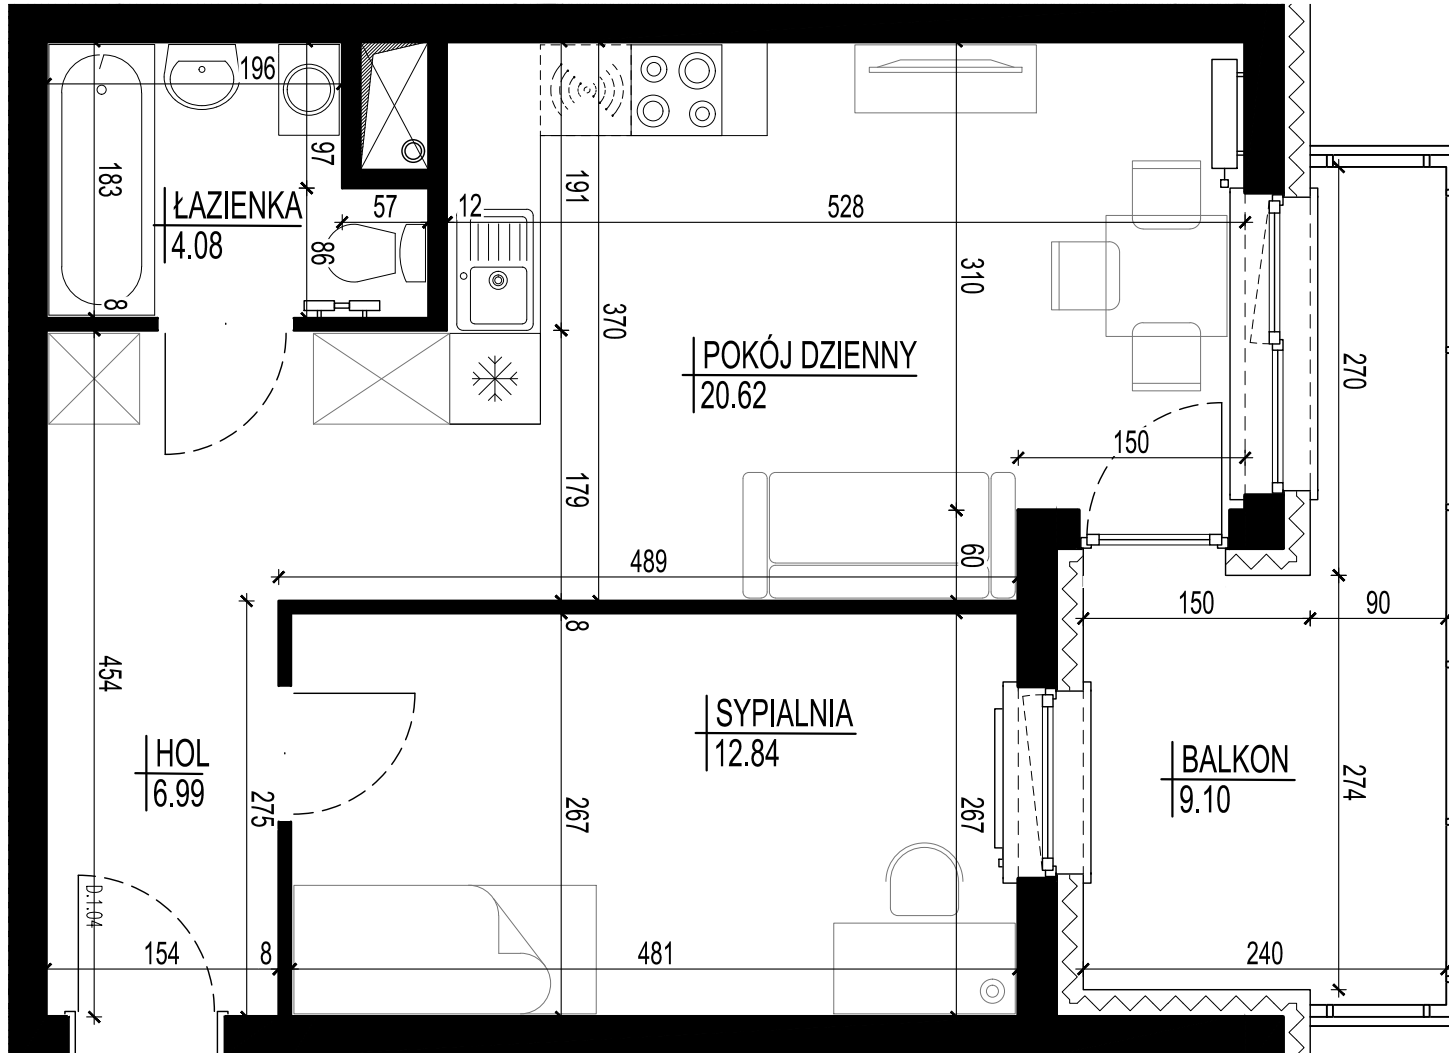

**WYSTAWA OKIEN: WSCH**

Karta lokalu została opracowana na podstawie projektu koncepcyjnego. Zawarte na niej informacje są publikowane w celach informacyjnych i nie stanowią oferty handlowej w rozumieniu art.66 §1 Kodeksu Cywilnego. Przedstawione wymiary są przybliżone i podlegają korekcie wg. rzeczywistego pomiaru zgodnie z normą PN-ISO 9836:2022-07. W trakcie prac budowlanych mogą wystąpić różnice w usytuowaniu elementów sanitarnych, elektrycznych itp.



**Chranowscy**  
DEVELOPMENT

**UL. W. CHODŹKI 27  
20-093 LUBLIN  
TEL. 81 740 37 87**