


**BUDYNEK MIESZKALNY
UL. SPADOCHRONIARZY 9C LUBLIN**

82,79 M² POWIERZCHNIA


14 NR MIESZKANIA

2 PIĘTRO


4 POKOJE + AK ROZKŁAD

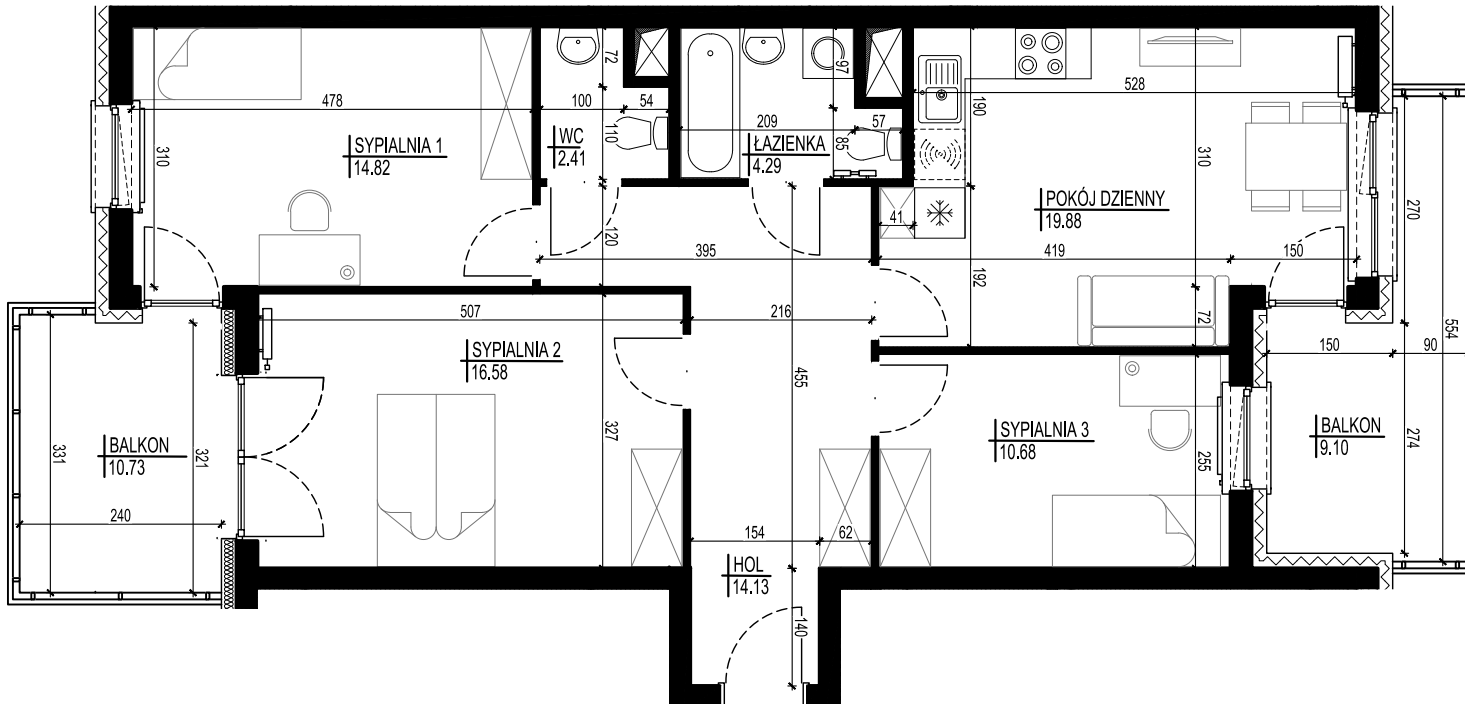

WYSTAWA OKIEN: WSCH, ZACH

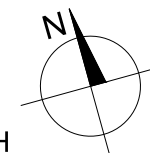

Karta lokalu została opracowana na podstawie projektu koncepcyjnego. Zawarte na niej informacje są publikowane w celach informacyjnych i nie stanowią oferty handlowej w rozumieniu art.66 §1 Kodeksu Cywilnego. Przedstawione wymiary są przybliżone i podlegają korekcie wg. rzeczywistego pomiaru zgodnie z normą PN-ISO 9836:2022-07. W trakcie prac budowlanych mogą wystąpić różnice w usytuowaniu elementów sanitarnych, elektrycznych itp.

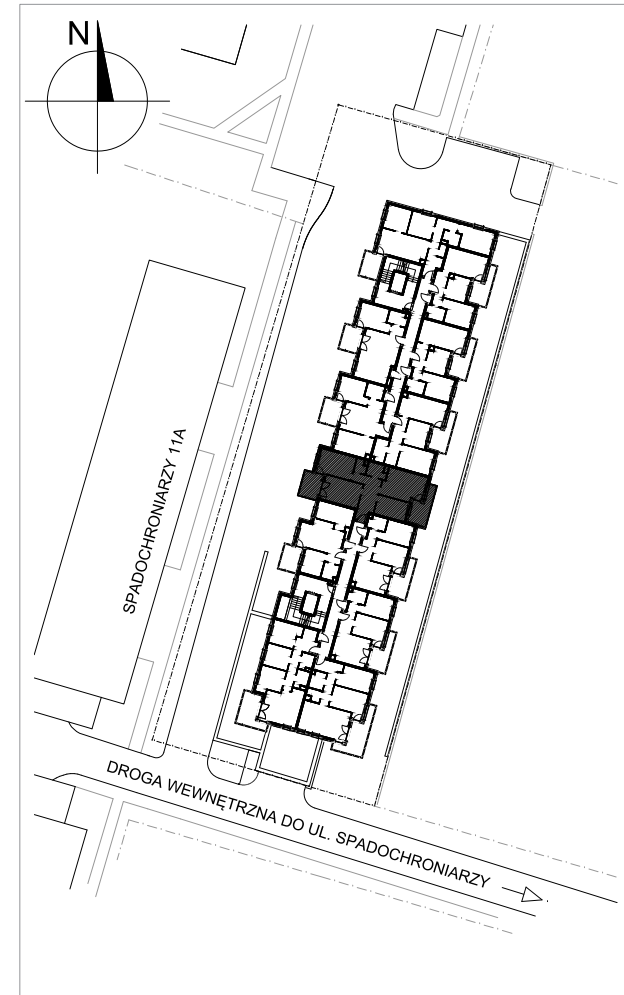

Chranowscy
DEVELOPMENT

UL. W. CHODŹKI 27
20-093 LUBLIN
TEL. 81 740 37 87